



MSR500-04B-02

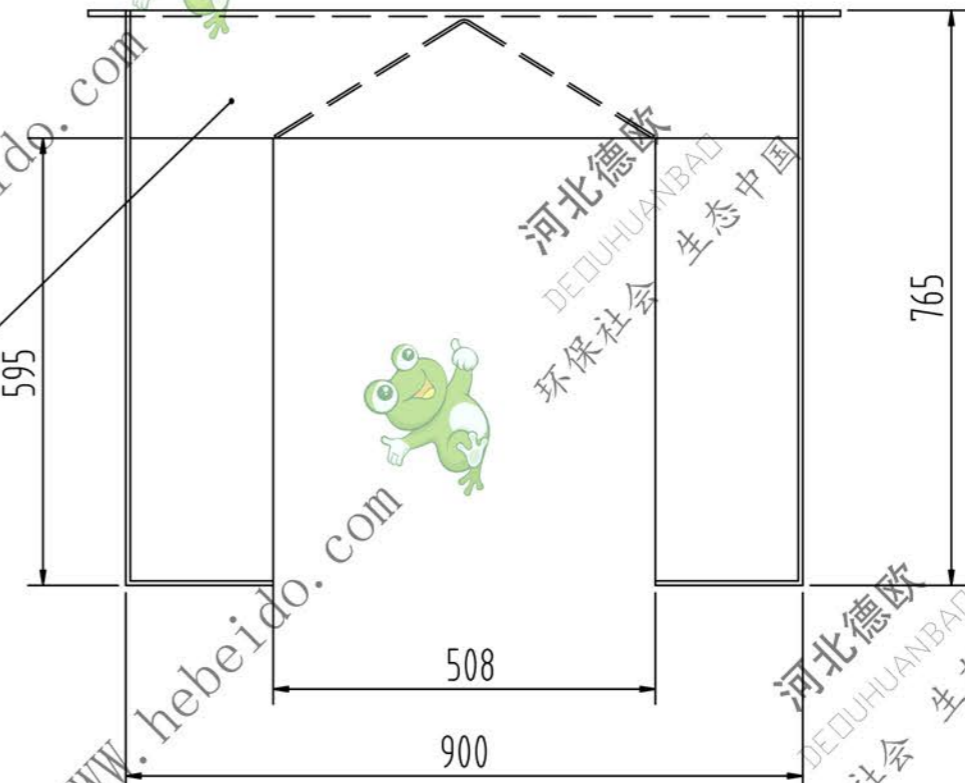

4		挡灰板	2	Q235 6mm钢板	11.4	22.8	818x294x6
3	MSR500-04B-02-3	进料口法兰	1	Q235 8x50扁钢			
2	MSR500-04B-02-2	端板	2	Q235 6mm钢板			
1	MSR500-04B-02-1	侧板	2	Q235 6mm钢板			
序号	代号	名称	数量	材料	单件重量	总计重量	备注
进料口					MSR500-04B-02		
标记	处数	分区	更改文件号	签名	年月日		
设计	李连通		标准化			阶段标记	重量
			批准				比例
审核	秦海波					23	1:10
工艺	刘飞		日期			共张	第张

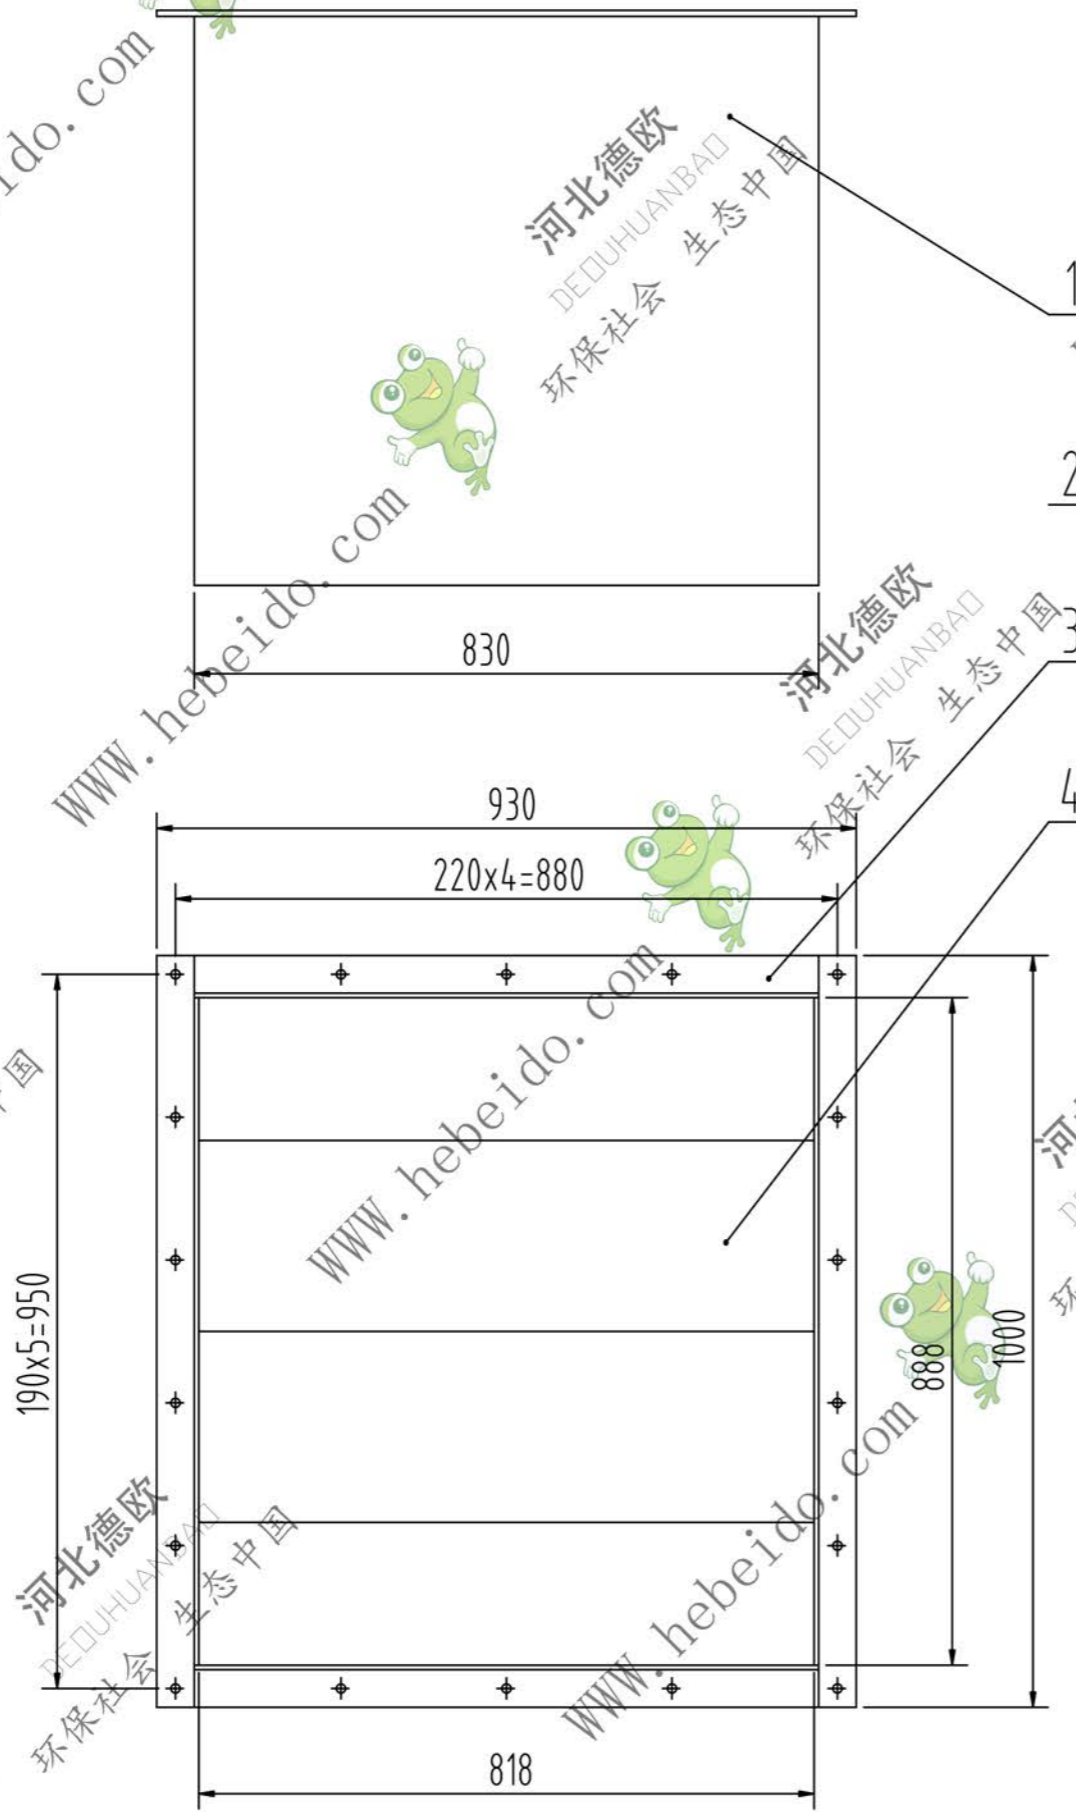